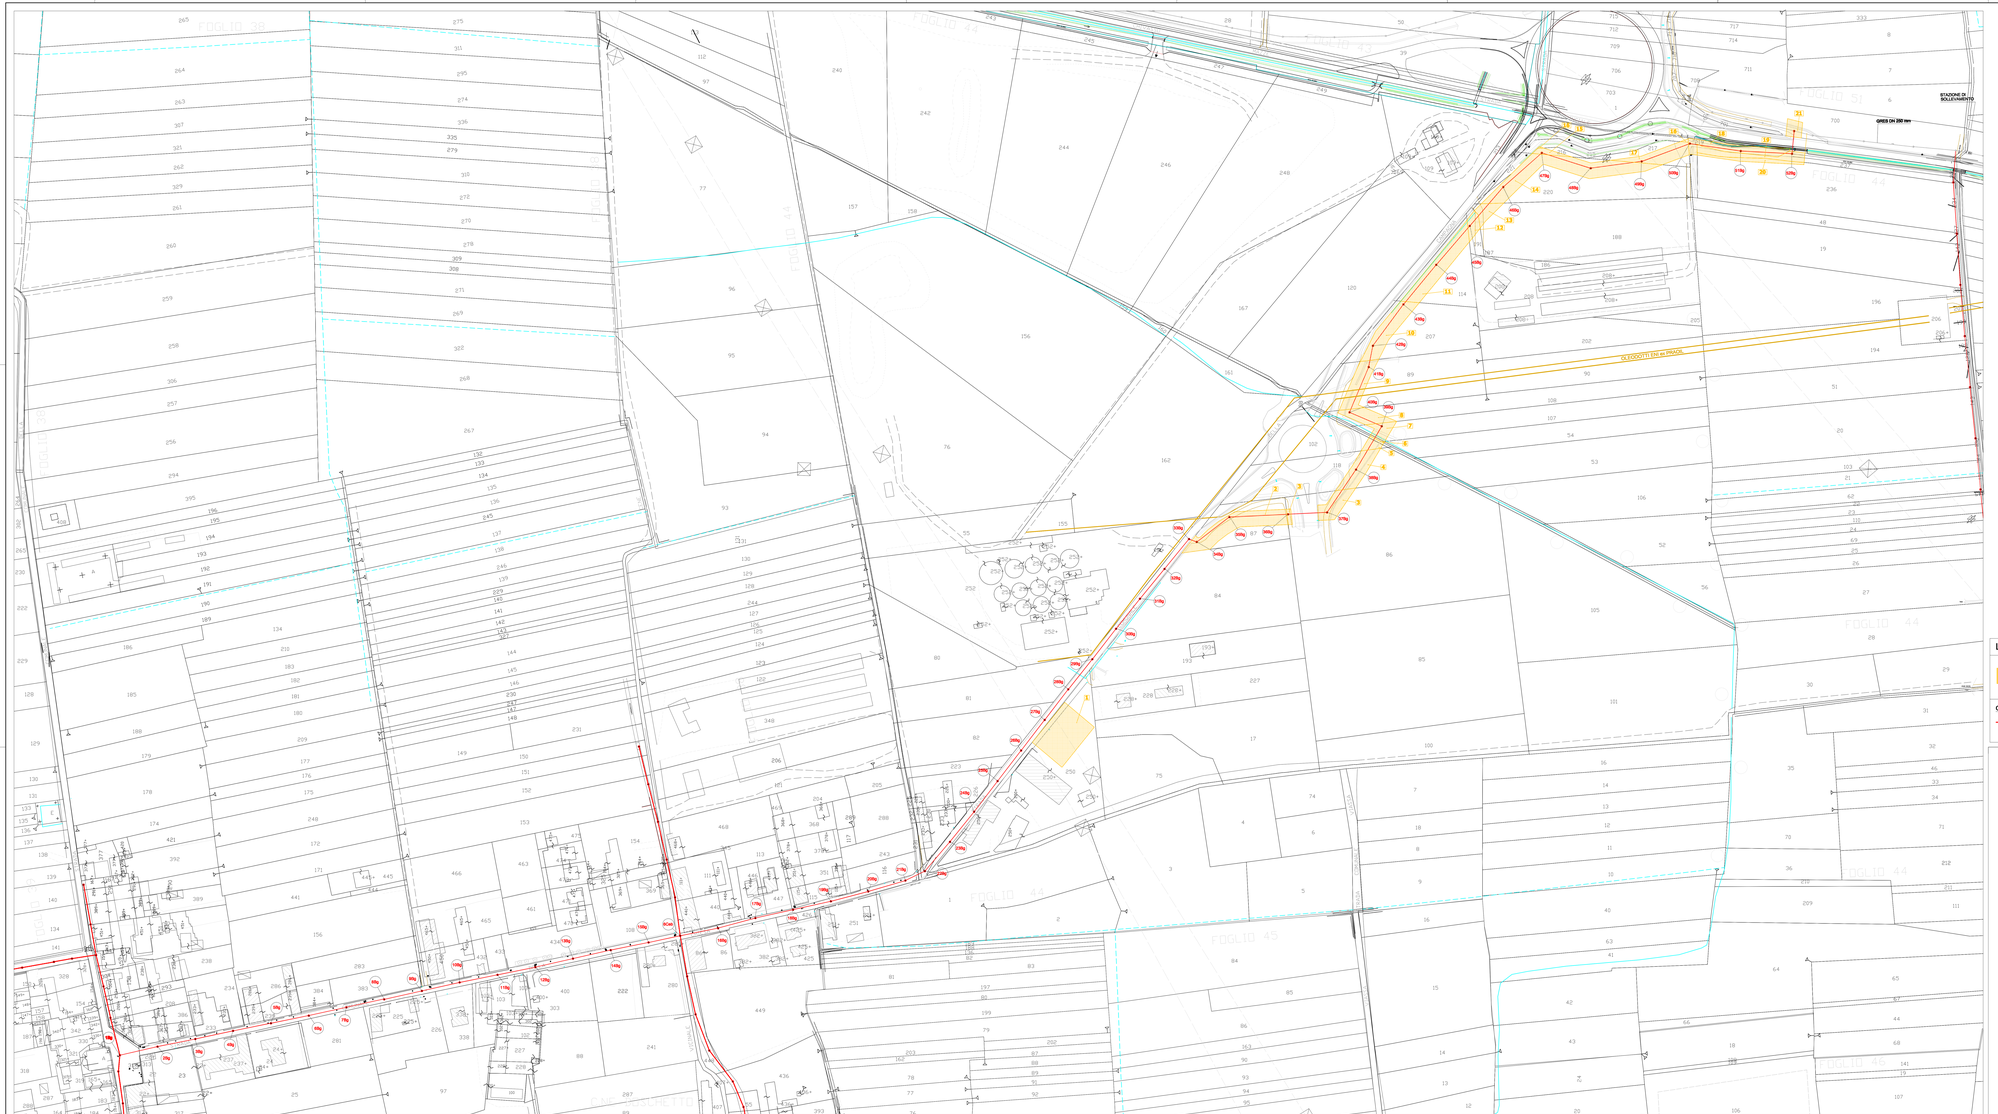

LEGENDA

FASCIA DI OCCUPAZIONE TEMPORANEA
LARGHEZZA m. 12,00

OPERE IN PROGETTO

FOGNATURA NERA IN PROGETTO TRATTO A GRAVITA' "Bg"

Azienda Foodita Torinese s.r.l.

smat gruppo

PROG. N° 541 — **PROGETTO DEFINITIVO**

Comune di

CHIVASSO

ALLACCIAMENTO DELLE FRAZIONI A NORD DEL CONCENTRICO ALLE RETI DI FOGNATURA COMUNALE

LOTTO III°

PLANIMETRIA CATASTALE TRATTO "Bg"
AREE DI OCCUPAZIONE TEMPORANEA
Scala 1 : 1.000

Società Metropolitana Acque Torino S.p.A.
Corso Unità d'Italia, 235 - 10127 TORINO
tel. +39 011 4665.111 fax. +39 011 4345.075
E-mail: info@smatorino.it Sito web: www.smatorino.it

Il Direttore Generale
Dott. Ing. Marco Acri

REV.	DESCRIZIONE	DATA	REDAZIONE	VERIFICA	APPROVAZIONE
0					
1					
2					
3					
4	REV 0	Ottobre 2013	S. PORTA	M. BRUNETTO	M. ACRI

Documento n°: **e 16**

Progettista: Ing. Roberto Brunetto

Risorse Idriche S.r.l. - Società del gruppo SMAT
Sede legale: C.so G.Matteotti, 14 - 10152 TORINO
Partita IVA e Codice Fiscale 09 7 0 0 1 0 0 1 - tel.0 11 - 4 9 4 5 1 2 5 2
Codice Società R 0 1 2 1 7 8 2 1 4 1 -
Codice fiscale Partita IVA Registro delle Imprese di Torino: 09697720013
E-mail: info@risorseidriche.it

Risorse Idriche

No.

ATO 541	R1 0005	CHIVA-PRE-e 16.dwg
PROGETTO	DITTA	Documento

PREPROGR12.FP

questo scan/riproduzione è presente documentale non può essere riprodotto o cedute