




VISTA SATELLITARE - SCALA 1:2000

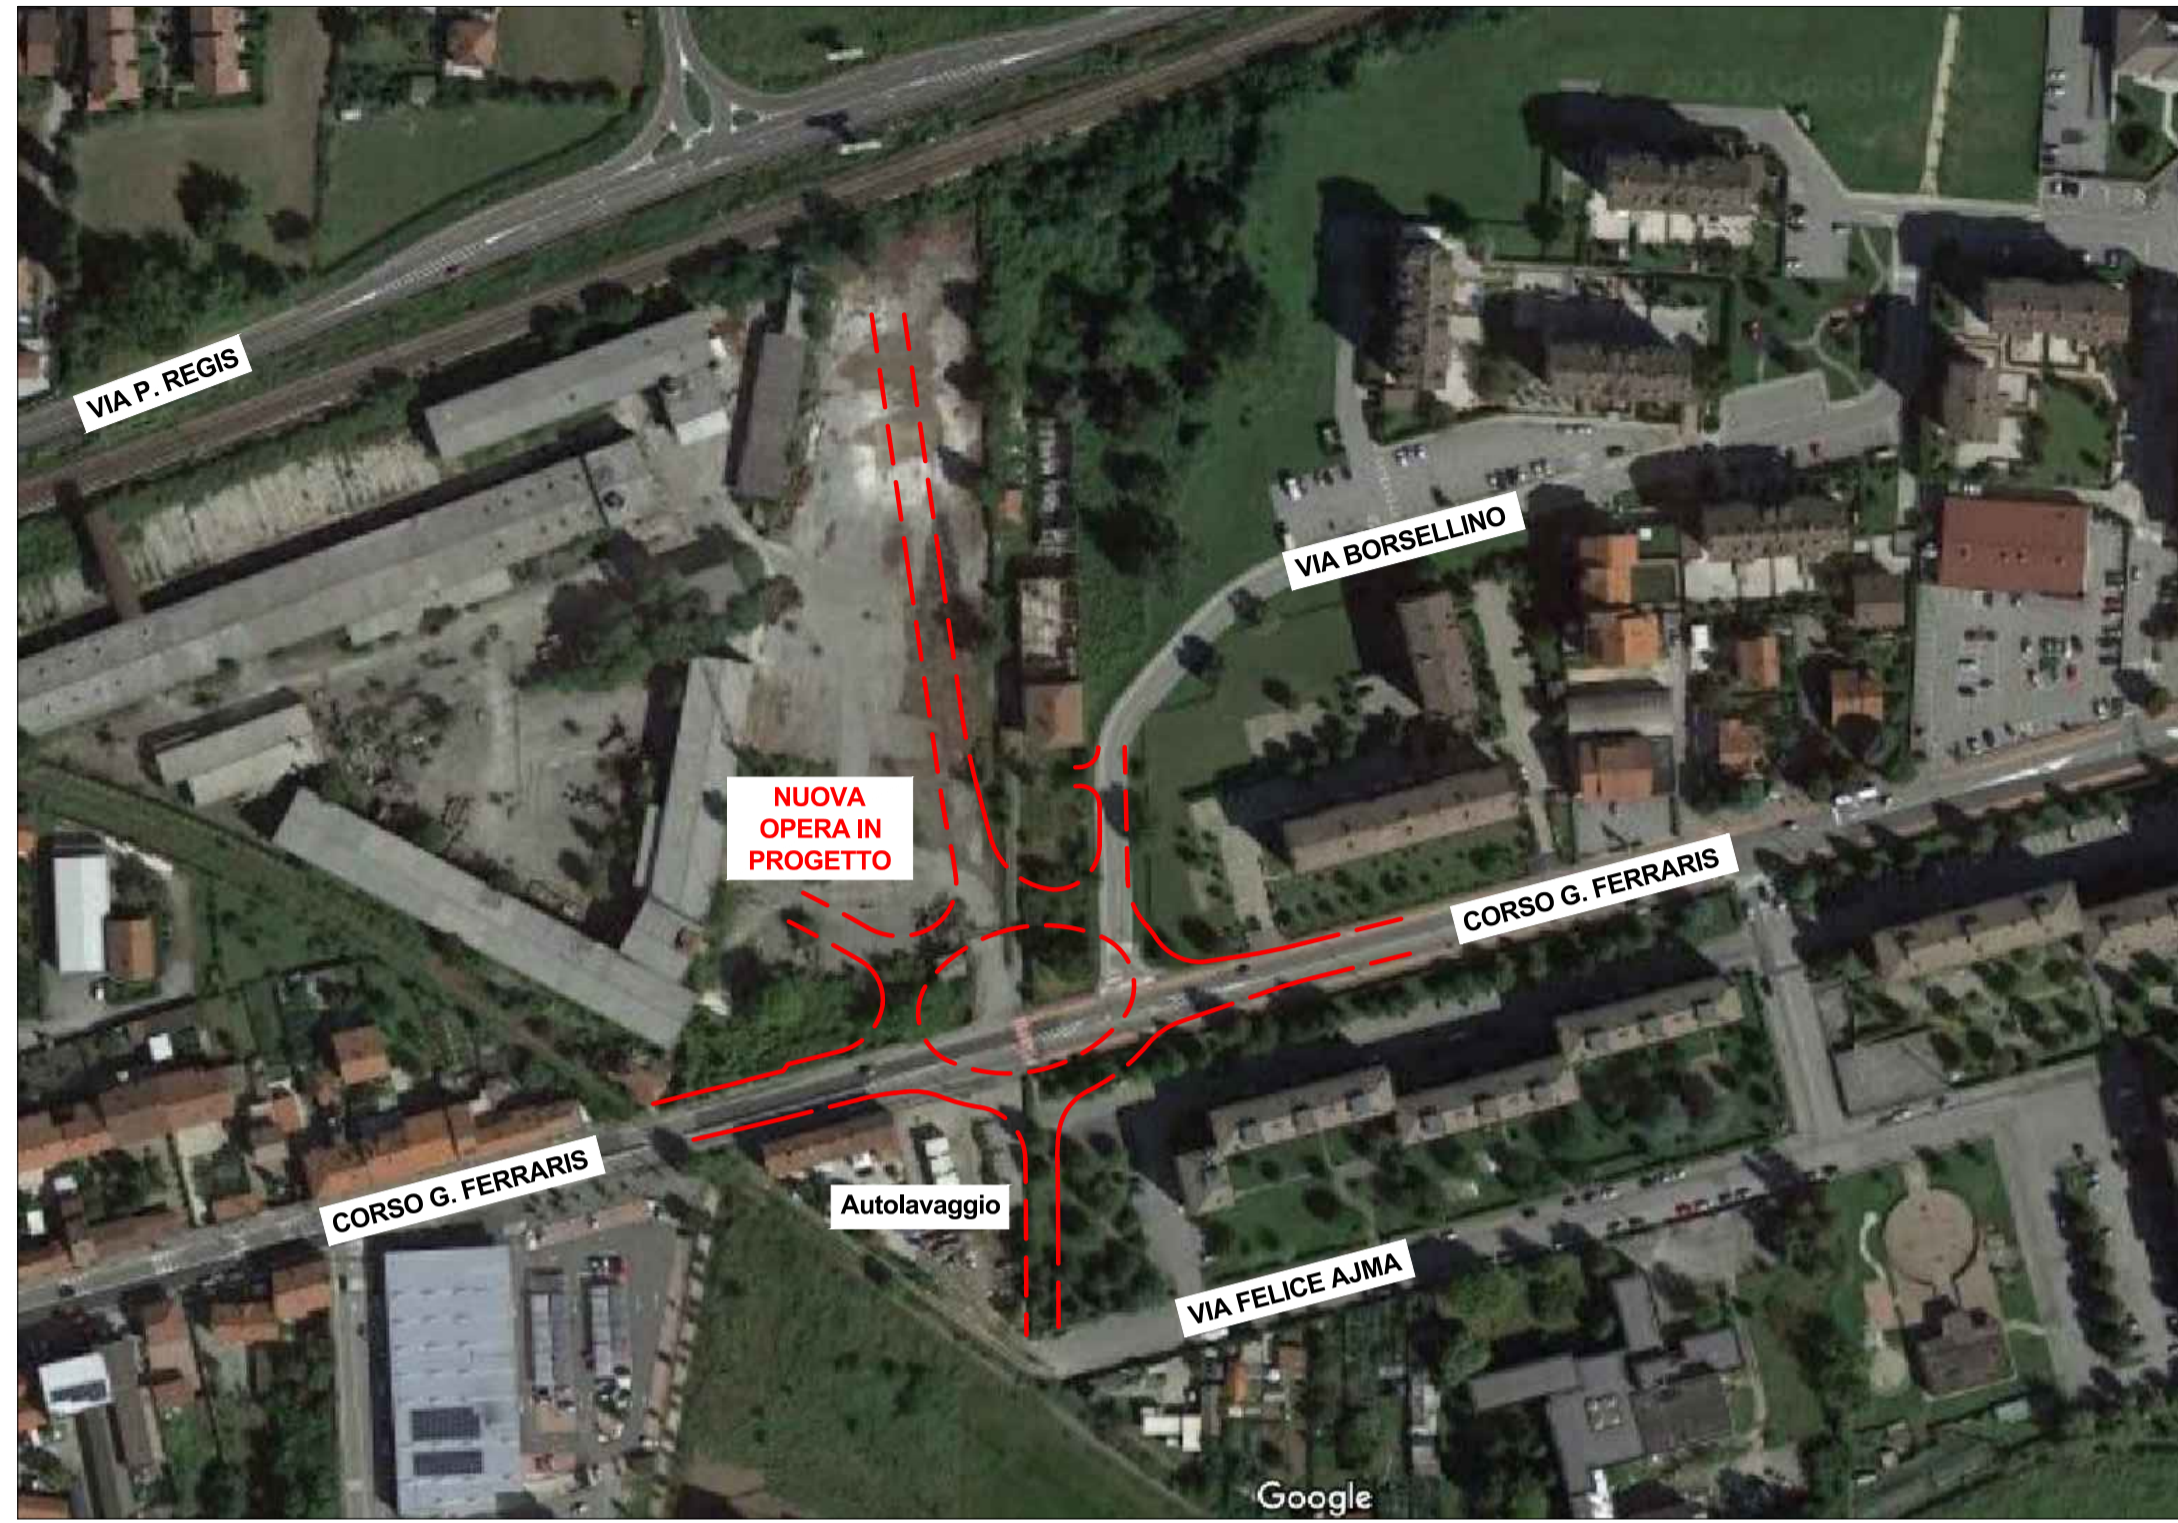


ESTRATTO DI PRGC - TAVOLA 4 Capoluogo Est - SCALA 1:2000

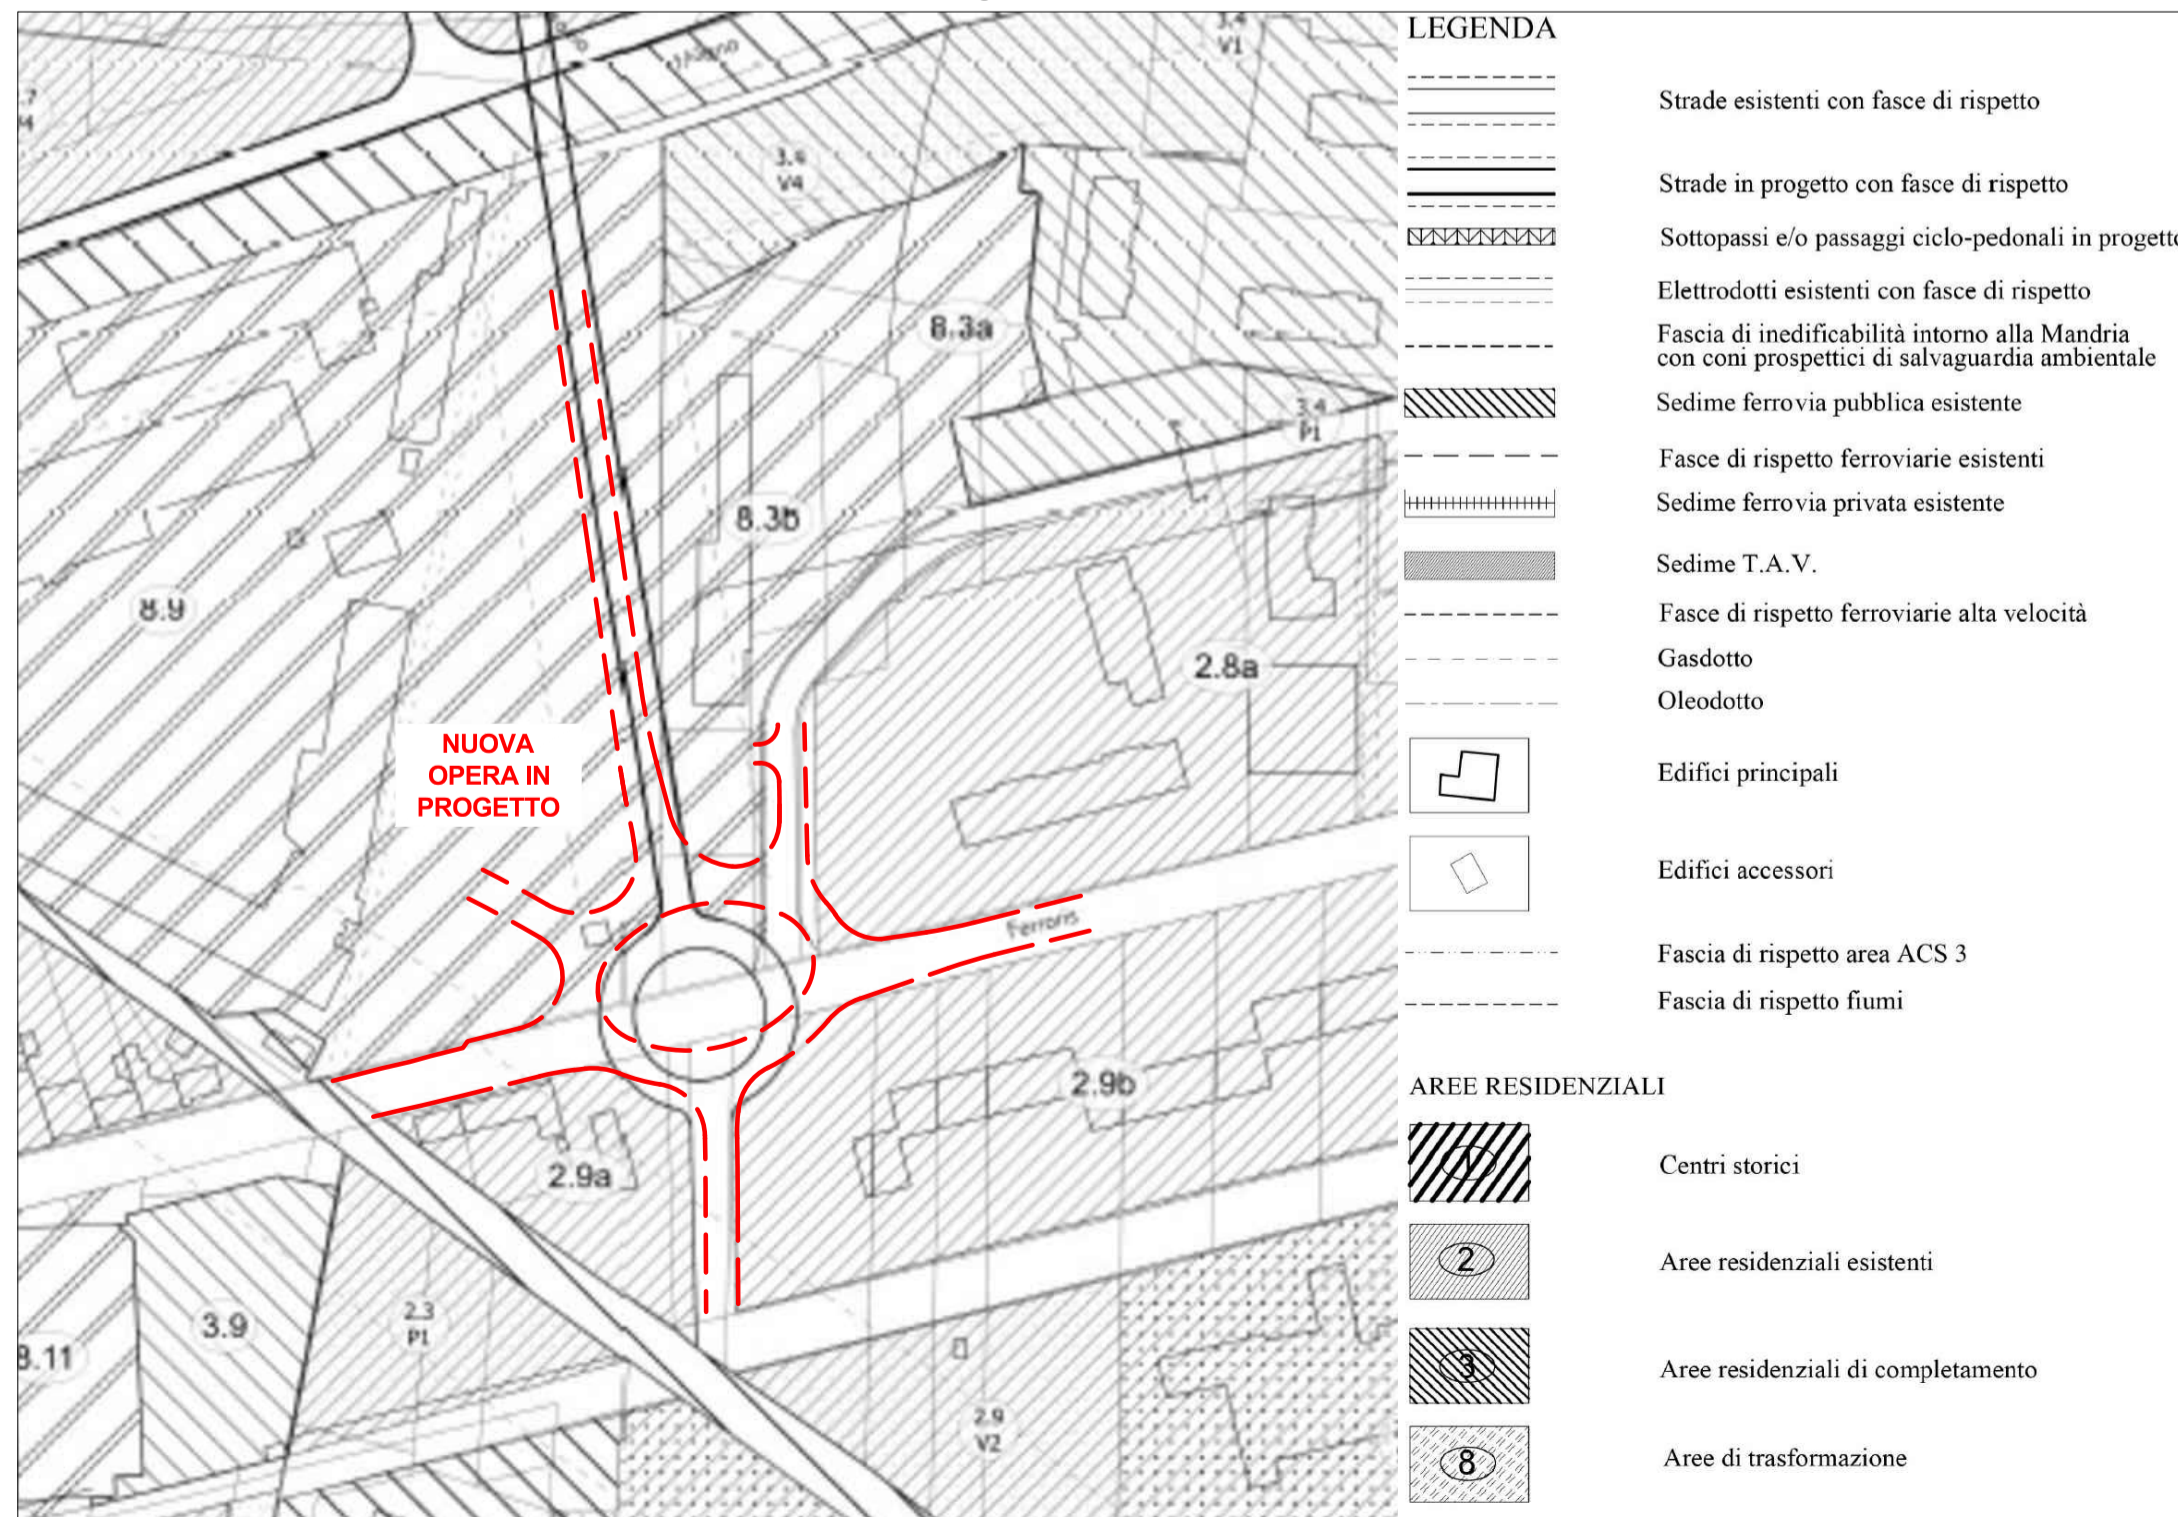

ESTRATTO DI MAPPA, FOGLI N.58-59 - SCALA 1:2000

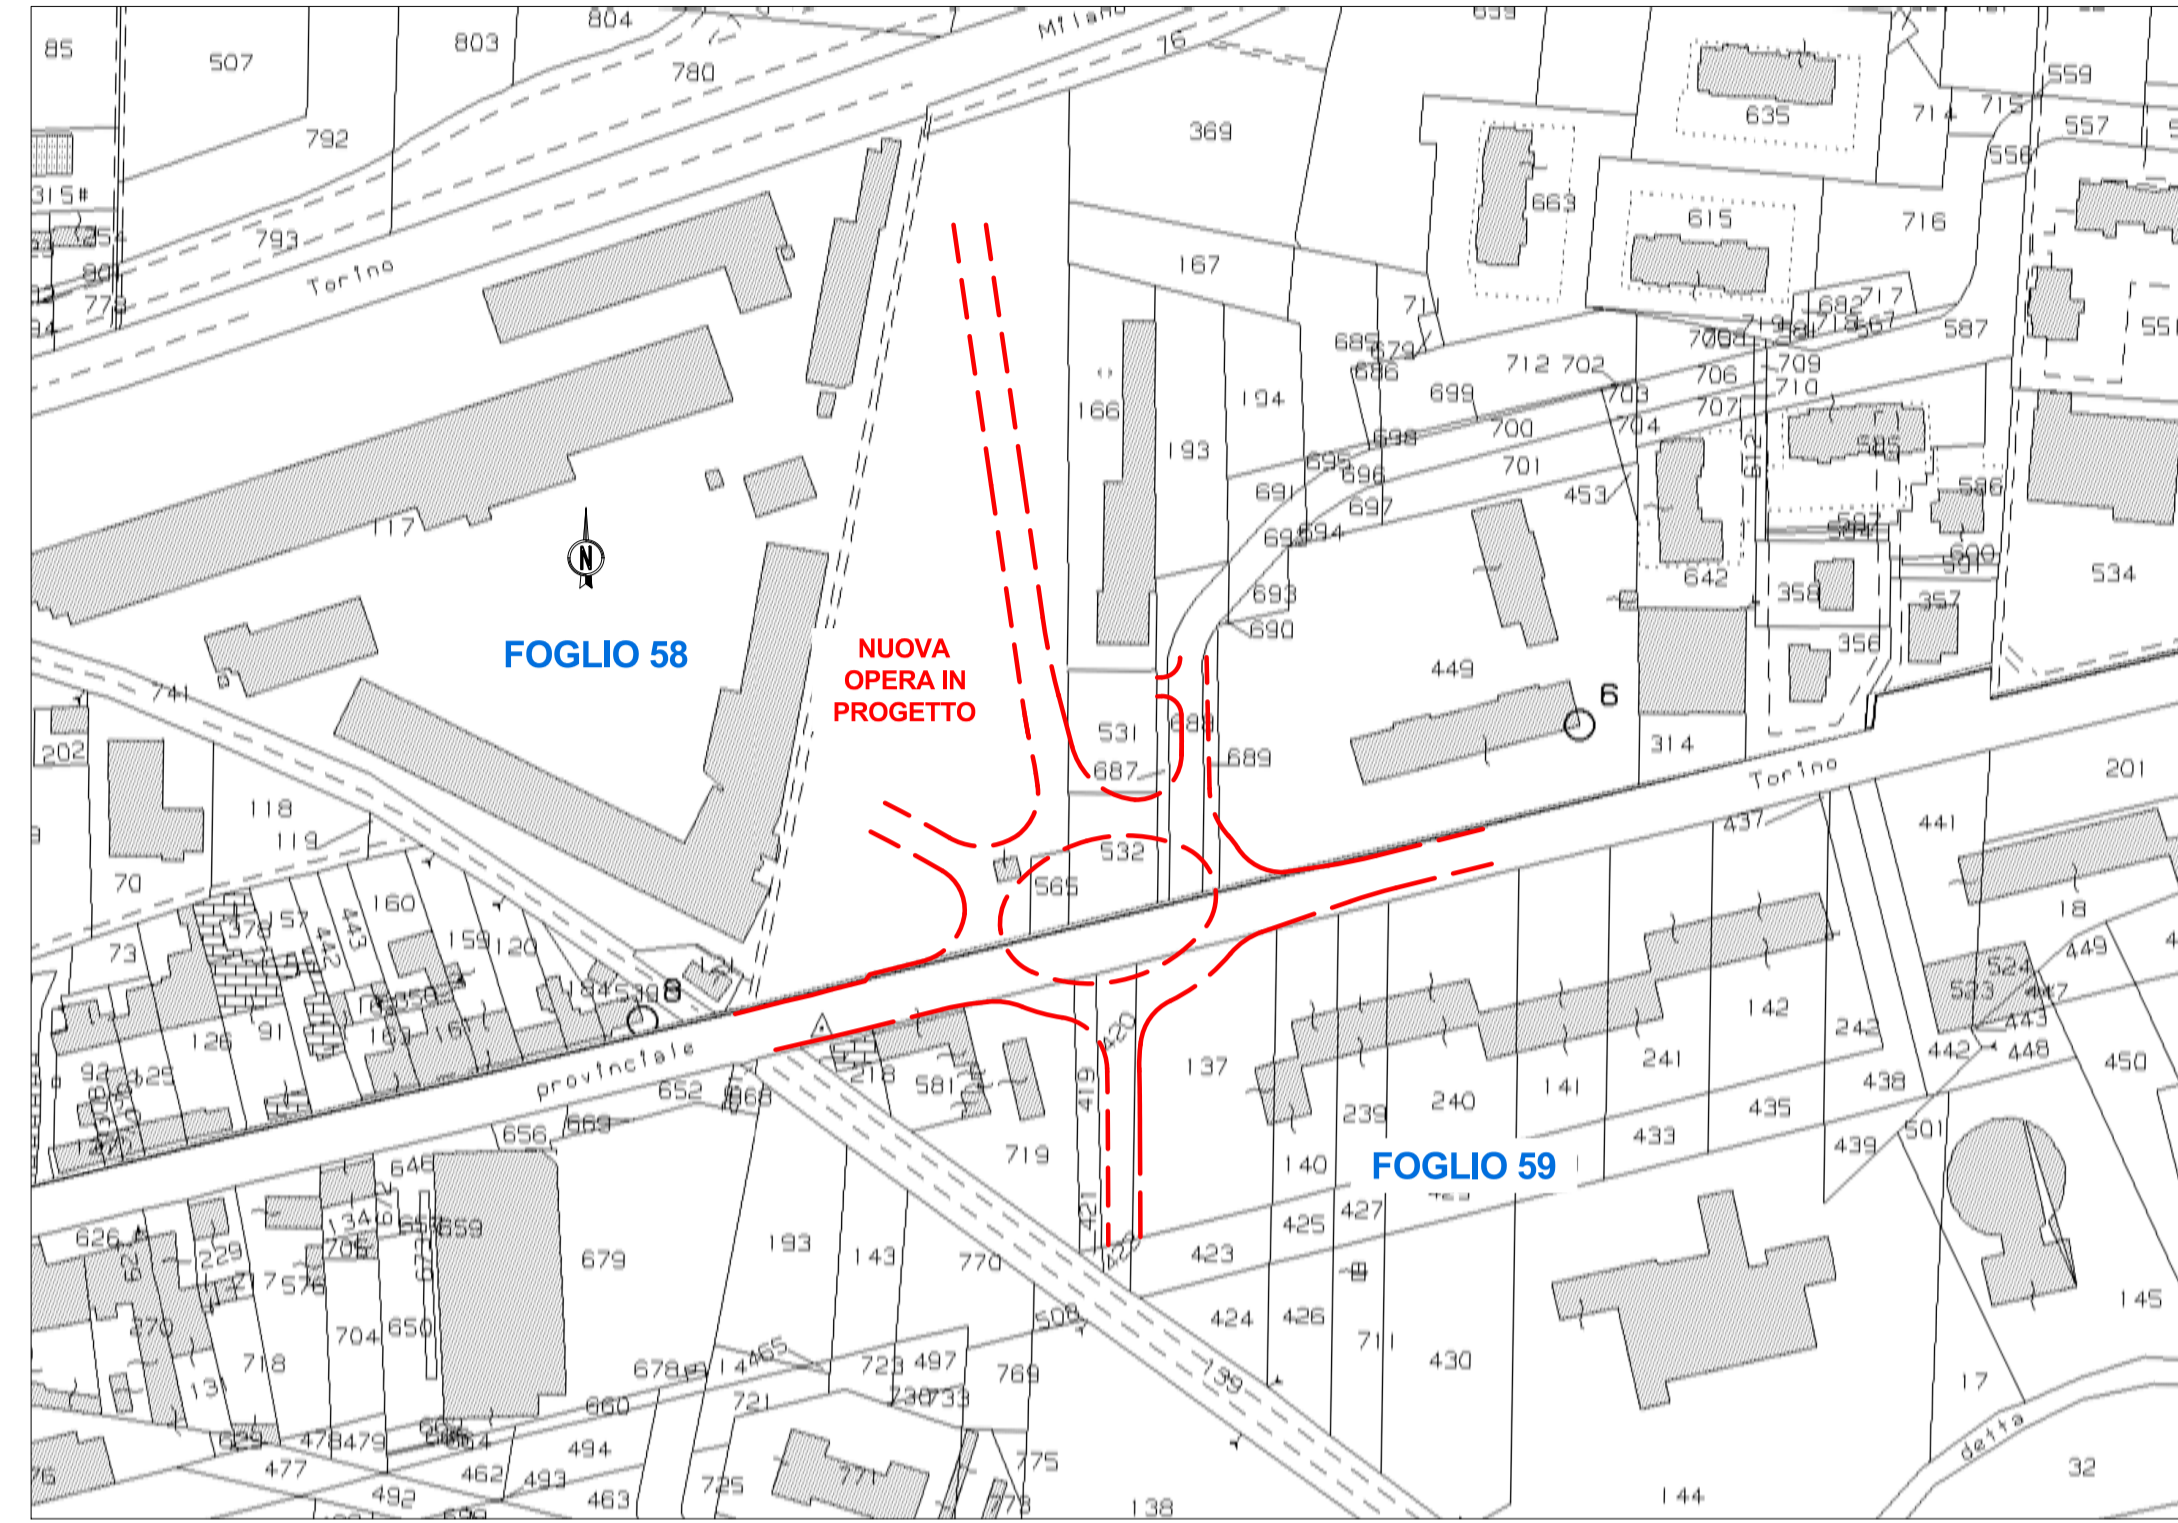

ESTRATTO PIANO DI ZONIZZAZIONE ACUSTICA - SCALA 1:2000

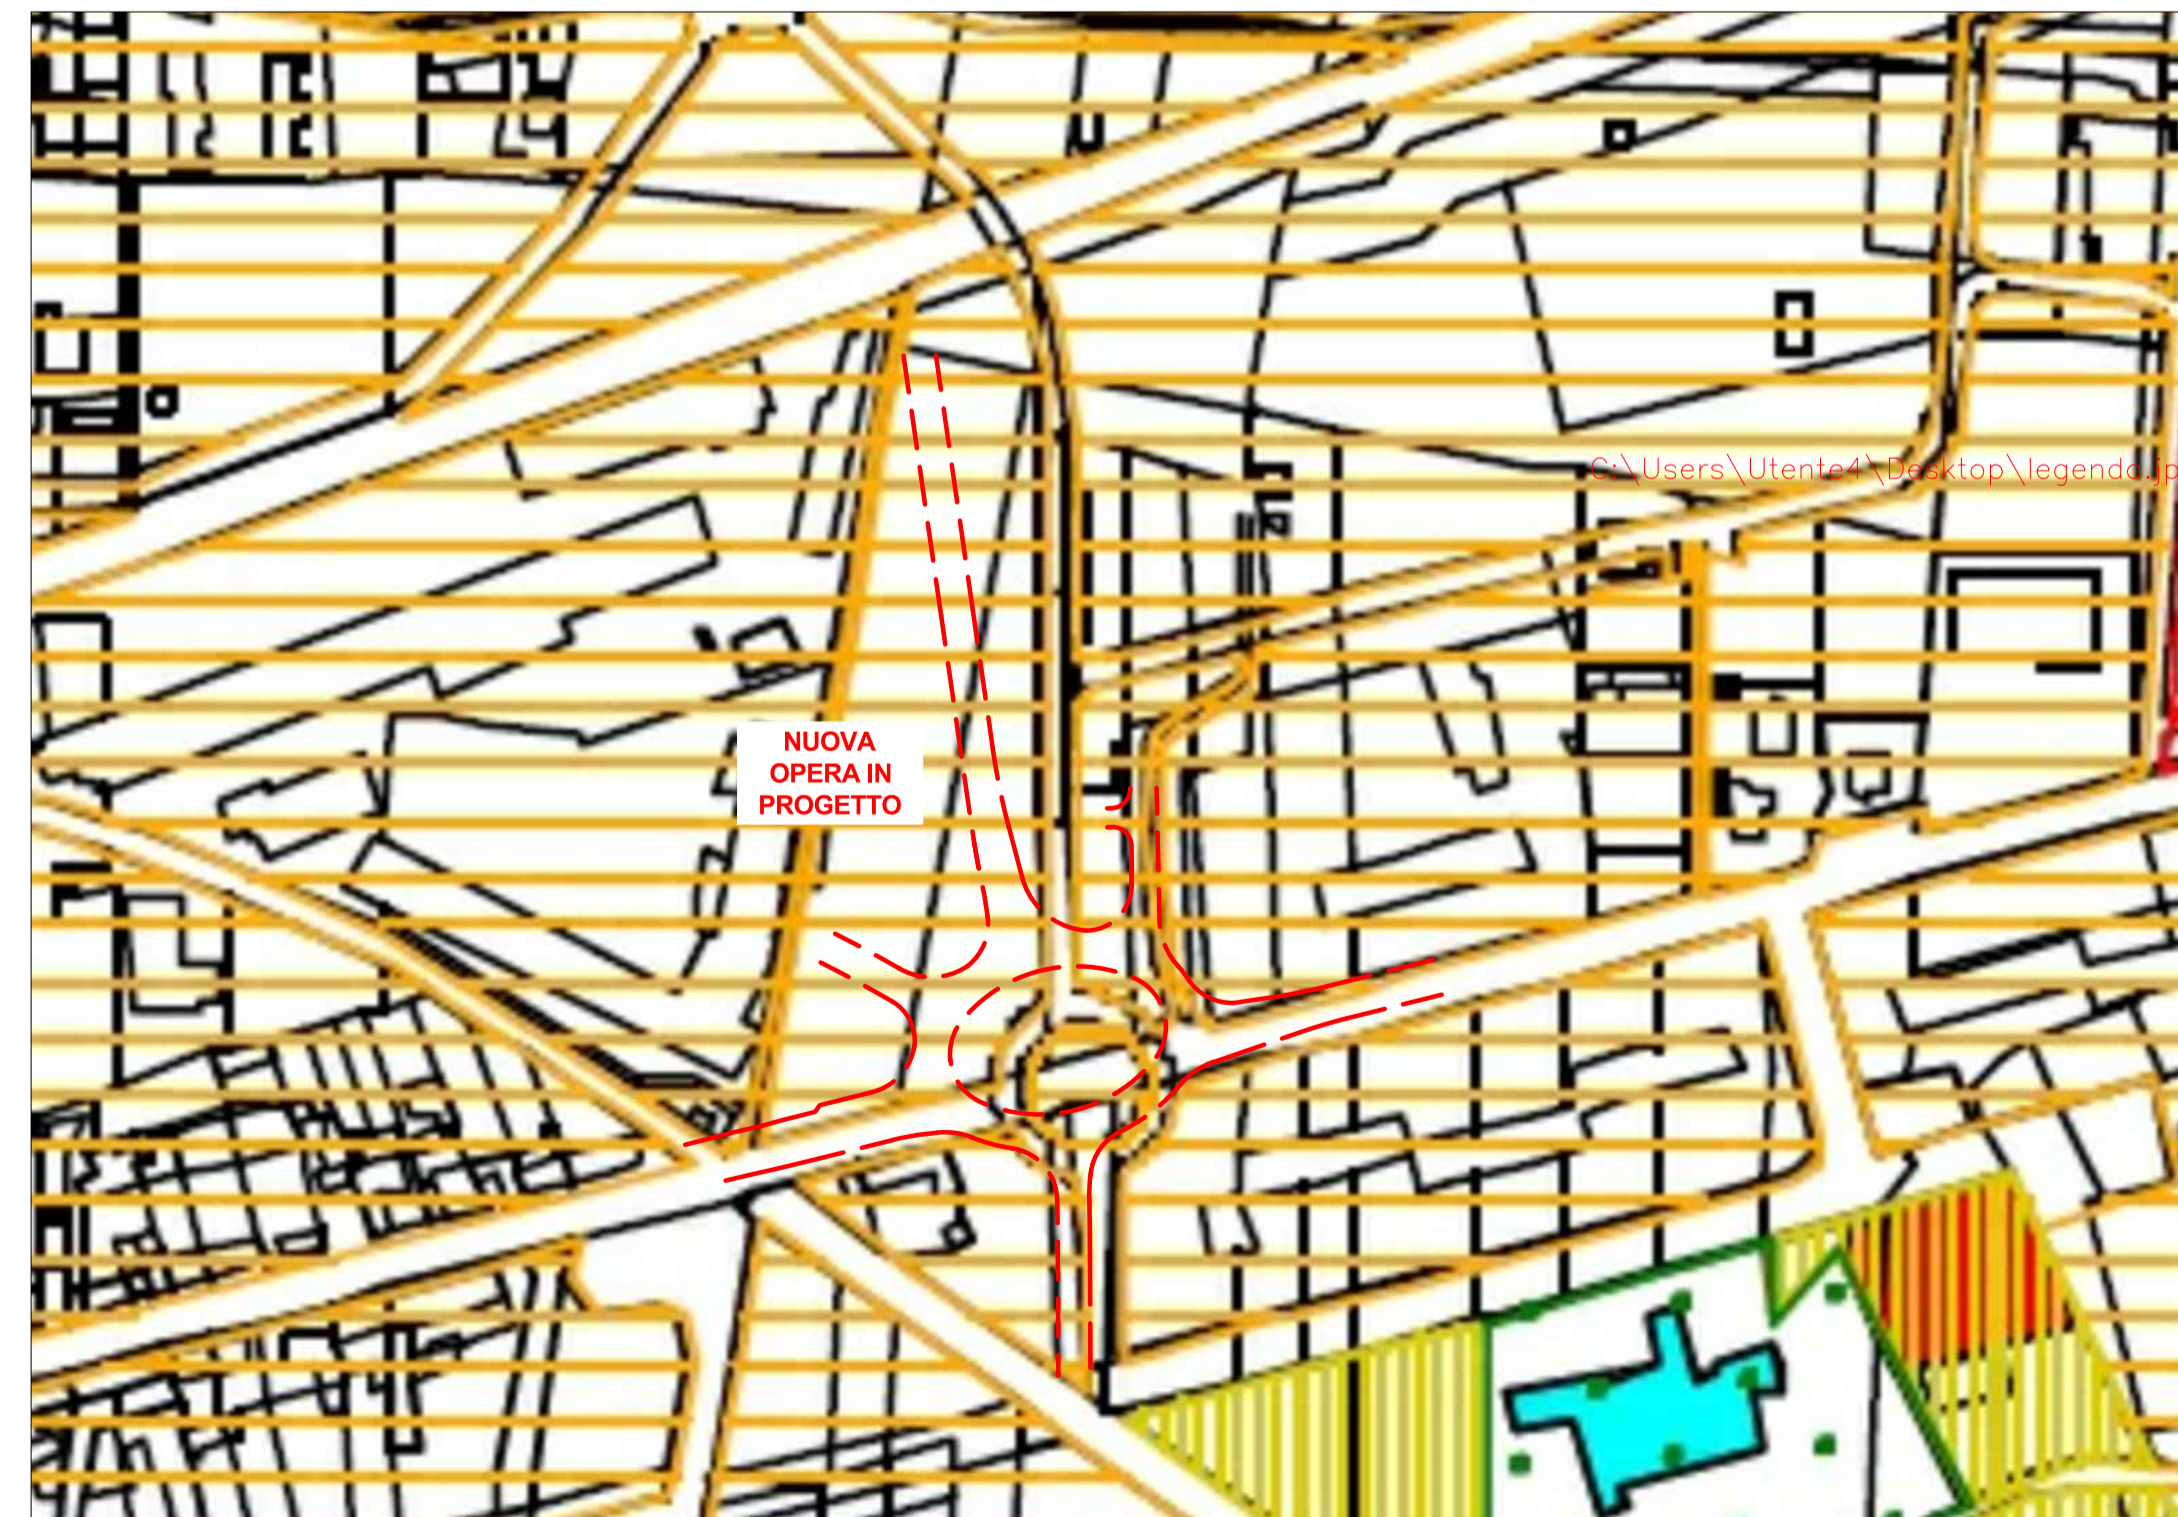

IL COMMITTENTE

SOGGETTO TECNICO:
RFI S.p.A. - DIREZIONE INGEGNERIA INVESTIMENTI
Progetti soppressione PL e Risonamento acustico
PM Portafoglio Nord - P.zza Duca D'Aosta, 1- 20124 Milano

PROGETTAZIONE:
COSTA & ASSOCIATI - Ing. Fabrizio Costa
Corso Bra n. 48/3 - 12051 ALBA (CN) - tel/fax 0173.361880
info@studiocosta.eu www.studiocosta.eu

PROGETTAZIONE DEFINITIVA DELLA ROTATORIA SUL C.SO GALILEO FERRARIS NEL COMUNE DI CHIVASSO, IN CORRISPONDENZA DELL'INNESTO TRA C.SO GALILEO FERRARIS MEDESIMO E LA RAMPA DEL CAVALCAFERROVIA DENOMINATO OPERA 3.3
CUP: J19G0100000001
CIG: Z12277A1E0

INQUADRAMENTO GENERALE		SCALA	1:2000
Foglio	1	di	1

PROGETTO/ANNO	SOTTOPR.	LIVELLO	NOME DOC.	PROGR.OP.	FASE FUNZ.	NUMERAZ.
0020						T 01

Rev.	Descr.	Redatto / Data	Verificato / Data	Approvato / Data	Autorizzato / Data
0	Prima emissione				

ORDINE DEGLI INGEGNERI DELLA PROVINCIA DI CUNEO
A1170 Dott. Ing. Fabrizio Costa

POSIZIONE ARCHIVIO	LINEA	SEDE TECN.	NOME DOC.	NUMERAZ.
	Verificato / Data	Convalidato / Data	Archiviato / Data	