PLANIMETRIA DI TRACCIAMENTO ASSI - SCALA 1:500

TRACCIAMENTO ISOLE - SCALA 1:500

RAMO "2"

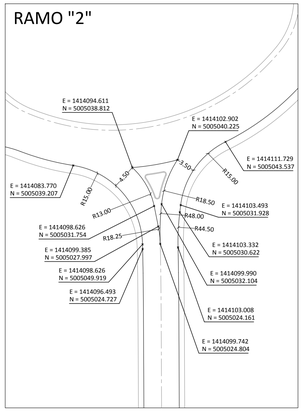

ASSE "A"

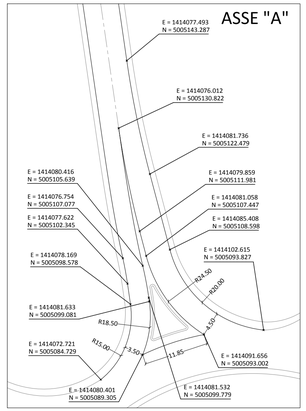

RAMO "4"

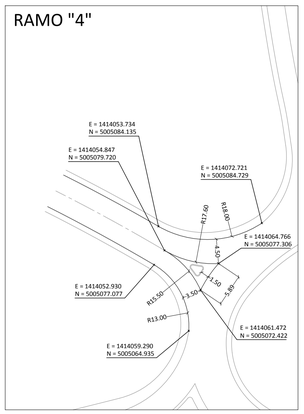

RAMO "5"

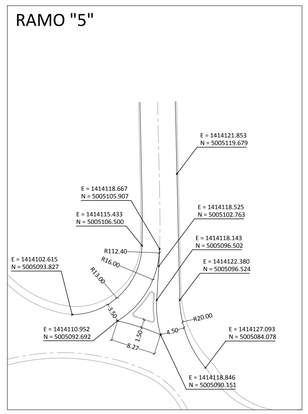

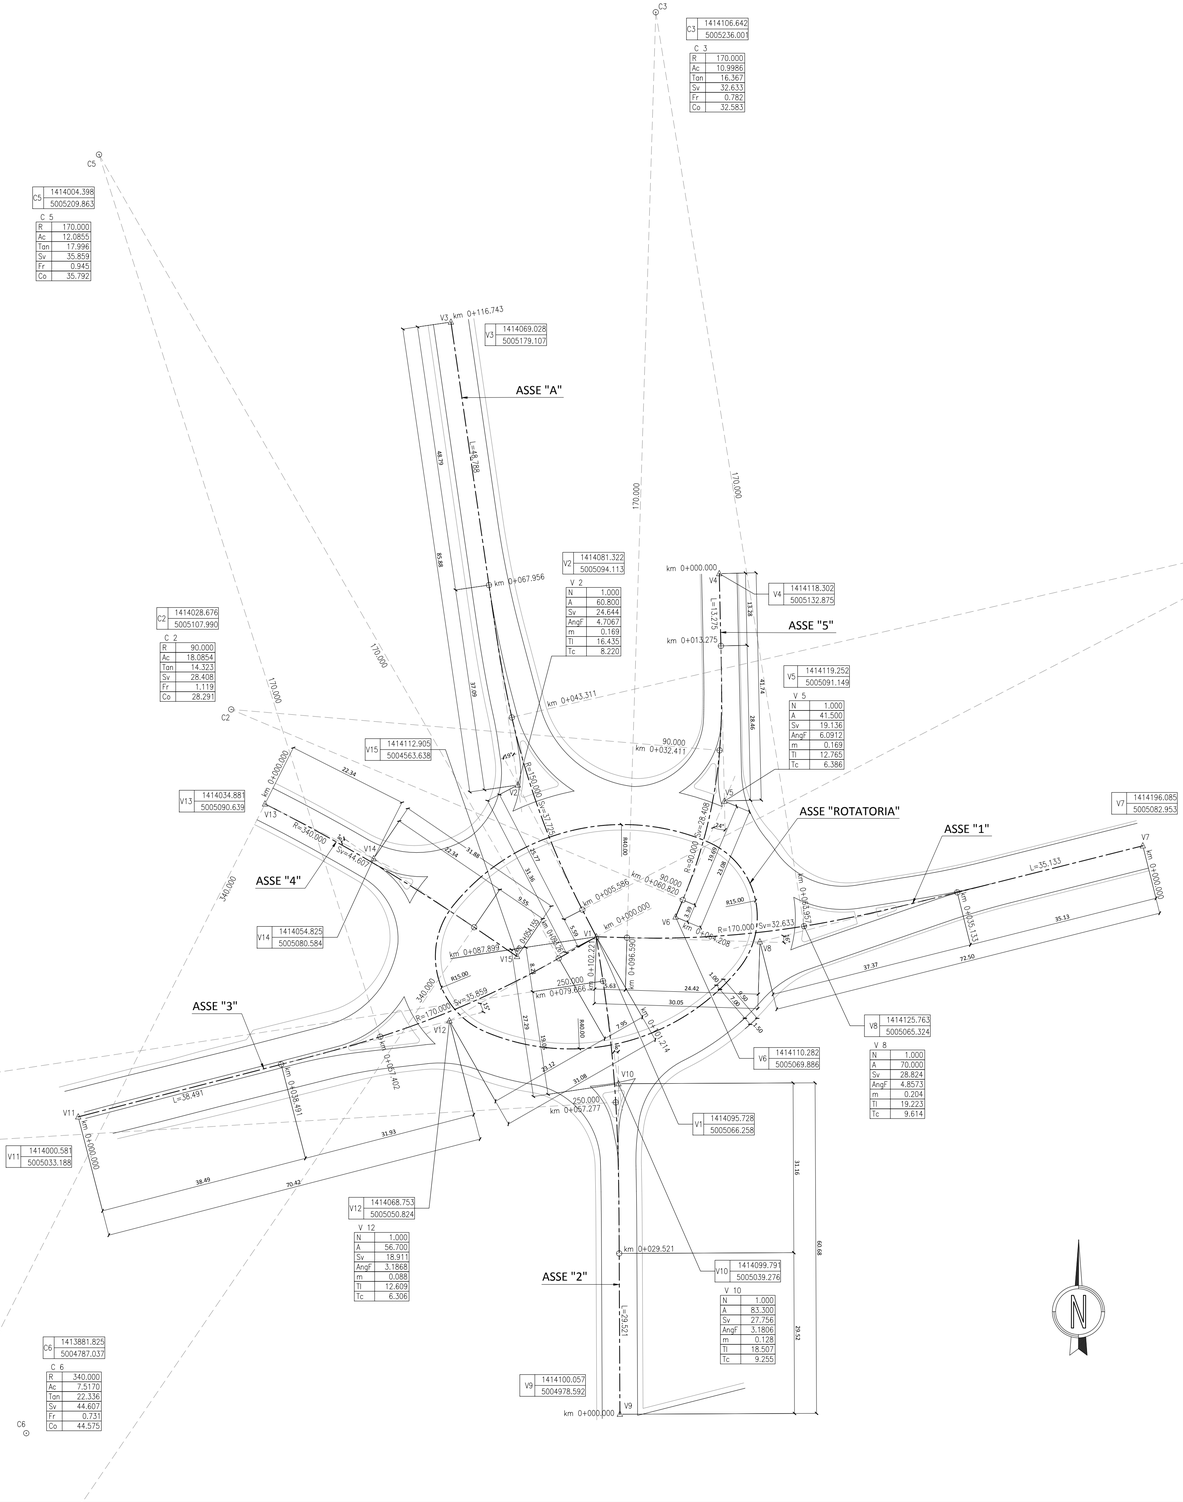

TRACCIAMENTO ISOLE - SCALA 1:500

RAMO "1"

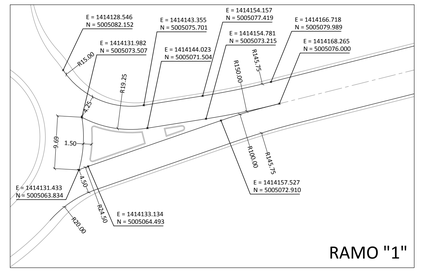

RAMO "3"

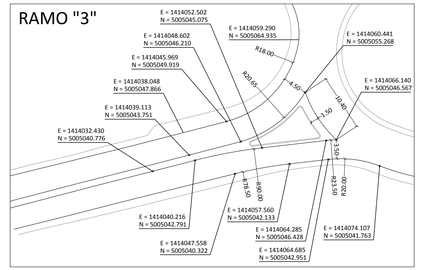

IL COMMITTENTE

RFI S.p.A. – DIREZIONE INGEGNERIA INVESTIMENTI
Progetti soppressione PL e Risanamento acustico
PM Portafoglio Nord – P.zza Duca D'Aosta, 1– 20124 Milano

SOGGETTO TECNICO:
COSTA & ASSOCIATI – Ing. Fabrizio Costa
Corso Bra n. 48/3 – 12051 ALBA (CN)–tel/fax 0173_361880
info@studiocosta.eu www.studiocosta.eu

PROGETTAZIONE DEFINITIVA DELLA ROTATORIA SUL C.SO GALILEO FERRARIS NEL COMUNE DI CHIVASSO, IN CORRISPONDENZA DELL'INNESTO TRA C.SO GALILEO FERRARIS MEDESIMO E LA RAMPA DEL CAVALCAFERROVIA DENOMINATO OPERA 3.3
CUP: J19G01000000001
CIG:Z12277A1E0

PLANIMETRIA DI TRACCIAMENTO

SCALA 1:500
Foglio 1 di 1

PROGETTO/ANNO	SOTTOPR.	LIVELLO	NOME DOC.	PROGR.OP.	FASE FUNZ.	NUMERAZ.
0 0 2 0						T 0 3

Rev.	Descr.	Redatto / Data	Verificato / Data	Approvato / Data	Autorizzato / Data
0	Prima emissione			ORDINE DEGLI INGEGNERI DELLA PROVINCIA DI CUNEO A1170 Dott. Ing. Fabrizio Costa	

POSIZIONE ARCHIVIO	LINEA	SEDE TECN.	NOME DOC.	NUMERAZ.

Verificato / Data	Convalidato / Data	Archiviato / Data