CITTÀ DI CHIVASSO

COMUNE DI CHIVASSO

INDIRIZZO	LOCALITA'
PIAZZA CARLO ALBERTO DALLA CHIESA	CHIVASSO (TO)

PROGETTO	INTESTATARIO
PIANO DI SICUREZZA, EMERGENZA ED EVACUAZIONE DELLA MANIFESTAZIONE	COMUNE DI CHIVASSO

SCALA	DATA	MOD.
1:200	12/12/2019	04.C

Arch. Eugenio Marcello Montanino
C.so Unione Sovietica 612/3b, 10135 - TORINO - TEL 011.3473969
C.F. MNTGMR55C11L219 - n.ord.arch.1994 - email:ufficio@architettomontanino.eu

LEGENDA
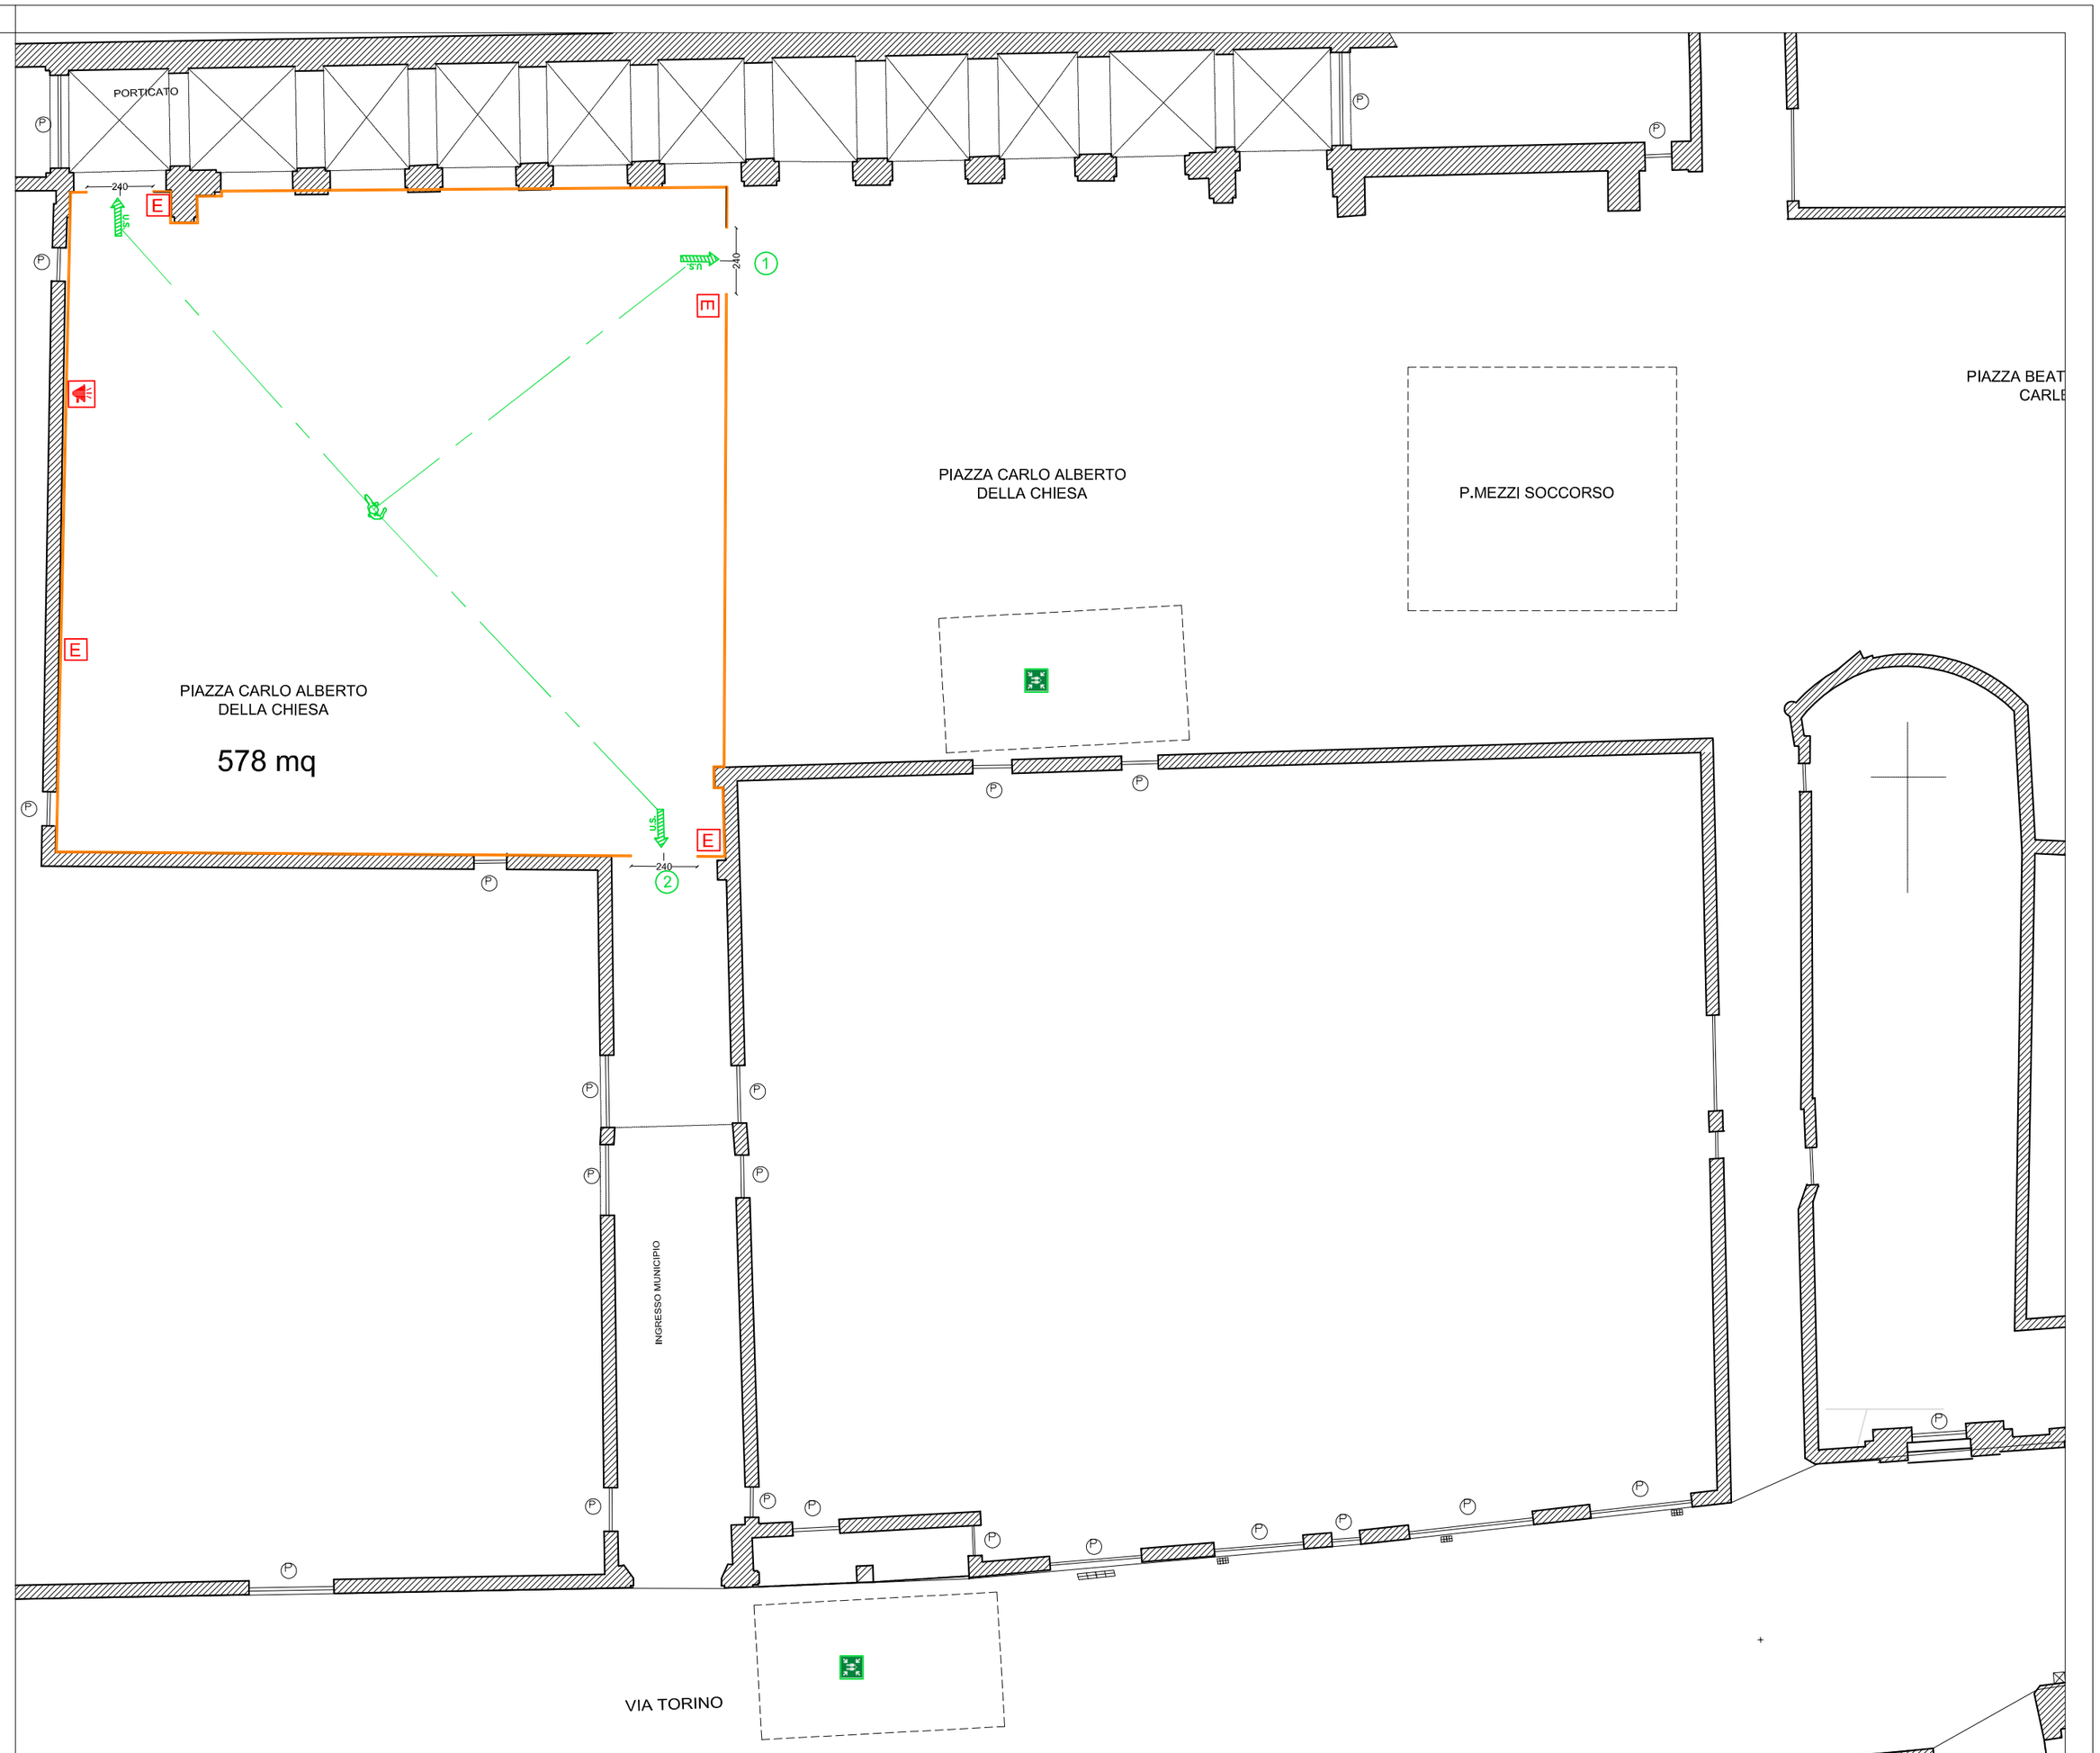
- E — ESTINTORE PORTATILE
- POSTAZIONE COMUNICAZIONE D'EMERGENZA
- U.S. — VIA DI ESODO ORIZZONTALE
- 1 — VARCO PRESIDIATO IN INGRESSO
- PERCORSI ESODO MINORI DI 30 MT
- TRANSENNE AREA MANIFESTAZIONE
- AREA DI RACCOLTA